


# EDIFICIO DE 50 VIVIENDAS VPT, GARAJES Y TRASTEROS

Parcela 28 de Entremutilvas

Construcciones Sanzol  
c/ Benjamín de Tudela 39, bajo  
31008 Pamplona  
Tel: 948 170352  
Fax: 948 262523  
www.sanzol.com



1 situación

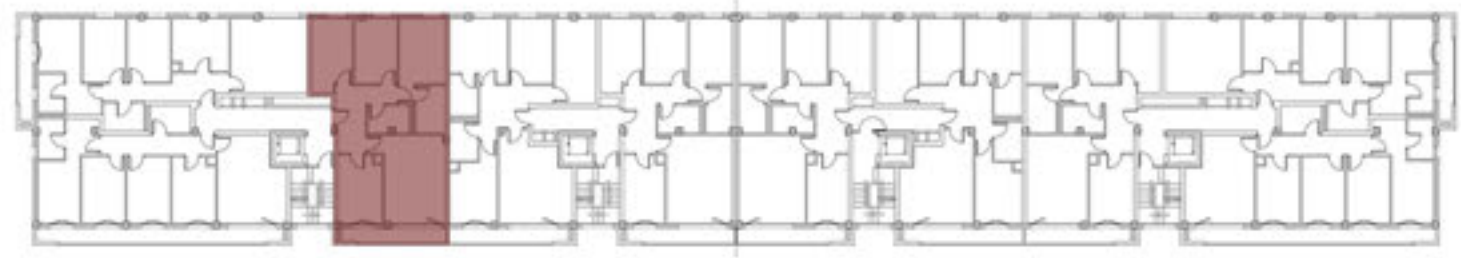

2 emplazamiento



3 planta

Nota:  
- El presente plano queda sujeto a posibles modificaciones derivadas del posterior desarrollo del Proyecto de Ejecución  
- Los muebles y electrodomésticos son meramente declarativos