
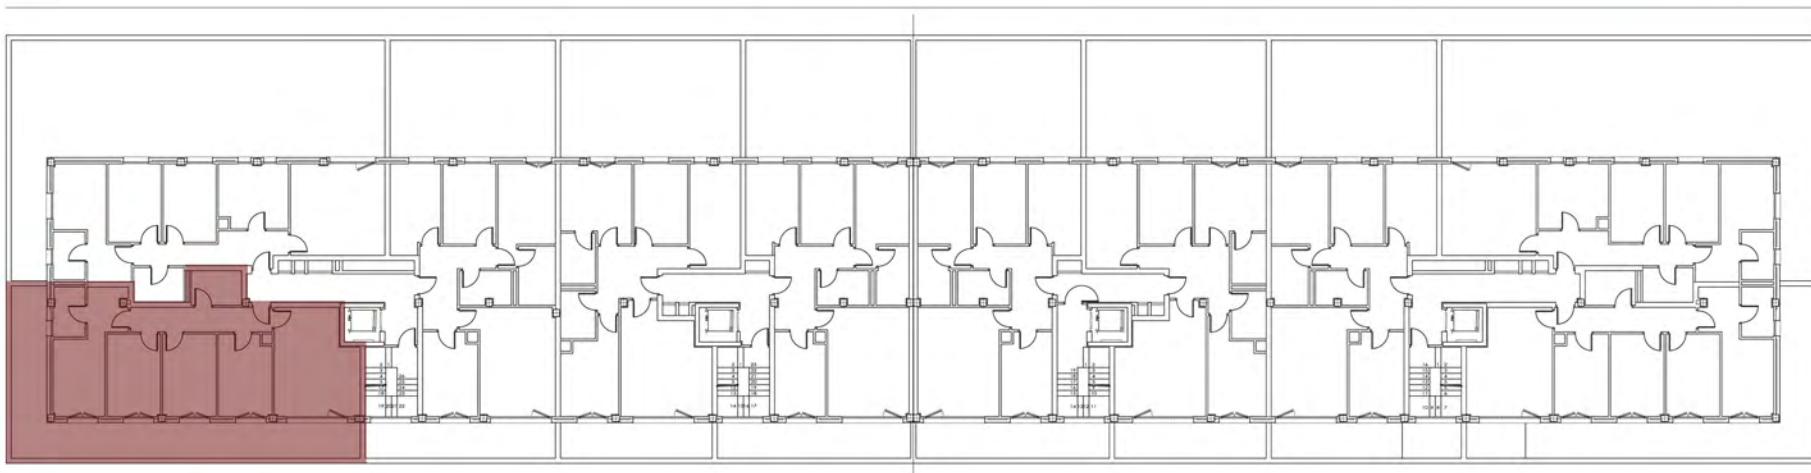


EDIFICIO DE 50 VIVIENDAS VPT, GARAJES Y TRASTEROS

Parcela 28 de Entremutilvas

Construcciones Sanzol

c/ Benjamín de Tudela 39, bajo
31008 Pamplona
Telf. 948 170352
Fax 948 262523
www.sanzol.com

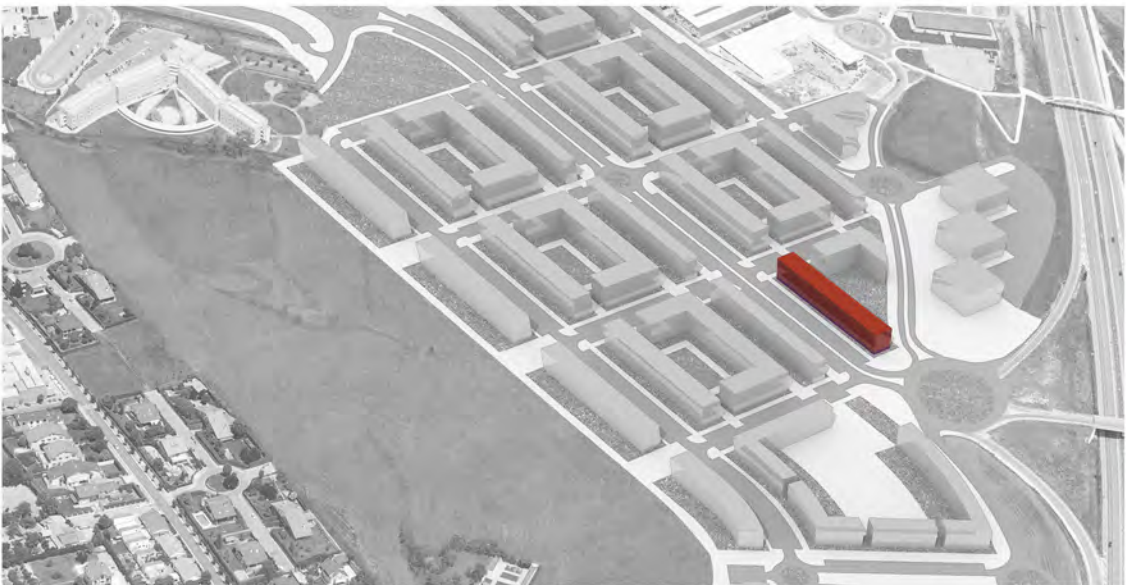

1 situación

2 emplazamiento



3 planta

Nota:
- El presente plano queda sujeto a posibles modificaciones derivadas del posterior desarrollo del Proyecto de Ejecución
- Los muebles y electrodomésticos son meramente decorativos